



ПРОЕКТНАЯ ДОКУМЕНТАЦИЯ


**Проект отделки ванной комнаты по адресу:
г. Москва, пр-д Невельского, 3к2**

2023 г.

Ведомость рабочих чертежей

Лист	Имя макета	Примечание
02	Ведомость рабочих чертежей	
03	Обмерный план. 1:20	
04	Планировочное решение с расстановкой мебели и оборудования. М 1:20	
05	Спецификация оборудования и мебели	
06	Демонтажно-монтажный план. М 1:20	
07	План привязки выводов водопровода и канализации. 1:20	
08	План привязки электророборудования. 1:20	
09	План потолка с расположением осветительного оборудования. 1:20	
10	План пола. 1:20	
11	Схема отделки помещения. 1:20	
12	Развертки по стенам. М 1:20	
13	Развертки по стенам. М 1:20	
14	Развертки по стенам. М 1:20	
15	Развертки по стенам. М 1:20	
16	Эскизы заказных изделий. М 1:20	

Условные обозначения

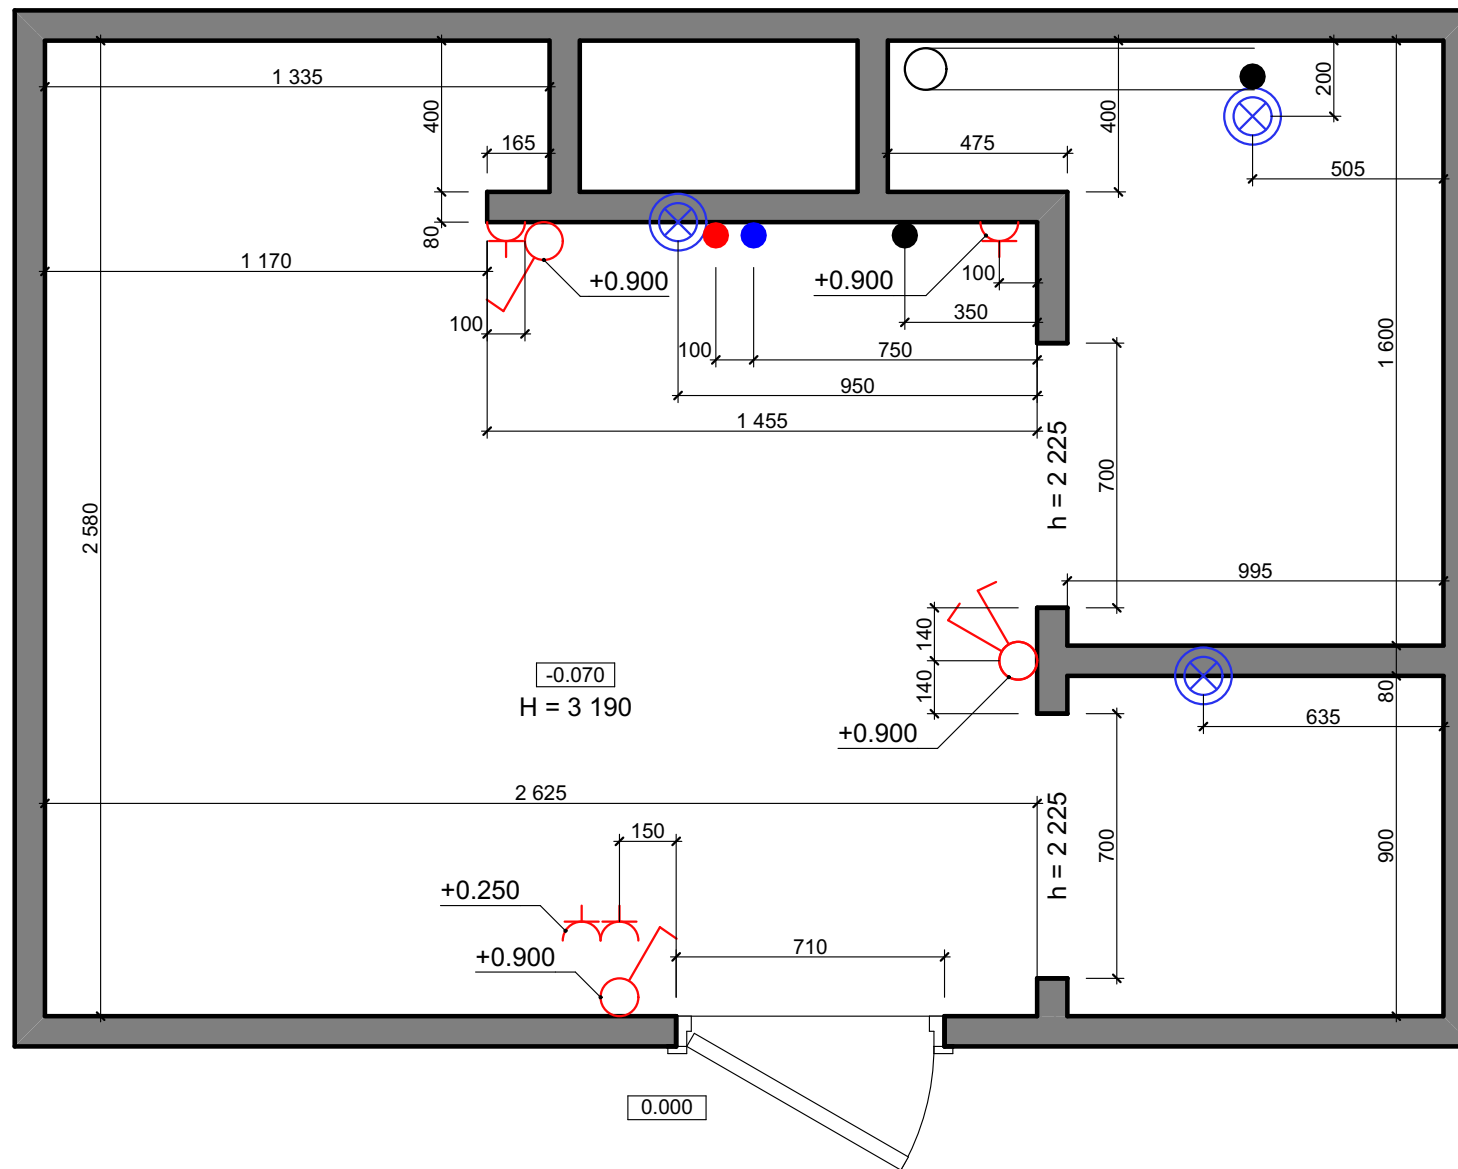

Обознач.	Наименование	Прим.
	Точка подключения ХВС	
	Точка подключения ГВС	
	Вывод канализации	
	Вывод под электророзетку	
	Вывод под одноклавишный выключатель	
	Вывод под двухклавишный выключатель	
	Вентиляционный вывод	




[illegible]

Спецификация монтируемых перегородок

Обознач. на плане	Изображение	Наименование	Кол-во, кв.м	Примечание
		Звукоизоляционные плиты с последующей штукатуркой	13,3	Материал и толщина рассчитывается специалистами
		Пеноблоки толщиной 50 мм с последующей штукатуркой	2,9	
		Двухслойная облицовка из КНАУФ-листов на металлическом каркасе, отнесенном от базовой стены С 626, ПН 27, ПС 27	2,4	

Спецификация монтируемых элементов

Обознач. на плане	Изображение	Наименование	Кол-во, шт.	Примечание
		Люк под покраску 400x1200(н)	1	Отм. низа +1.250

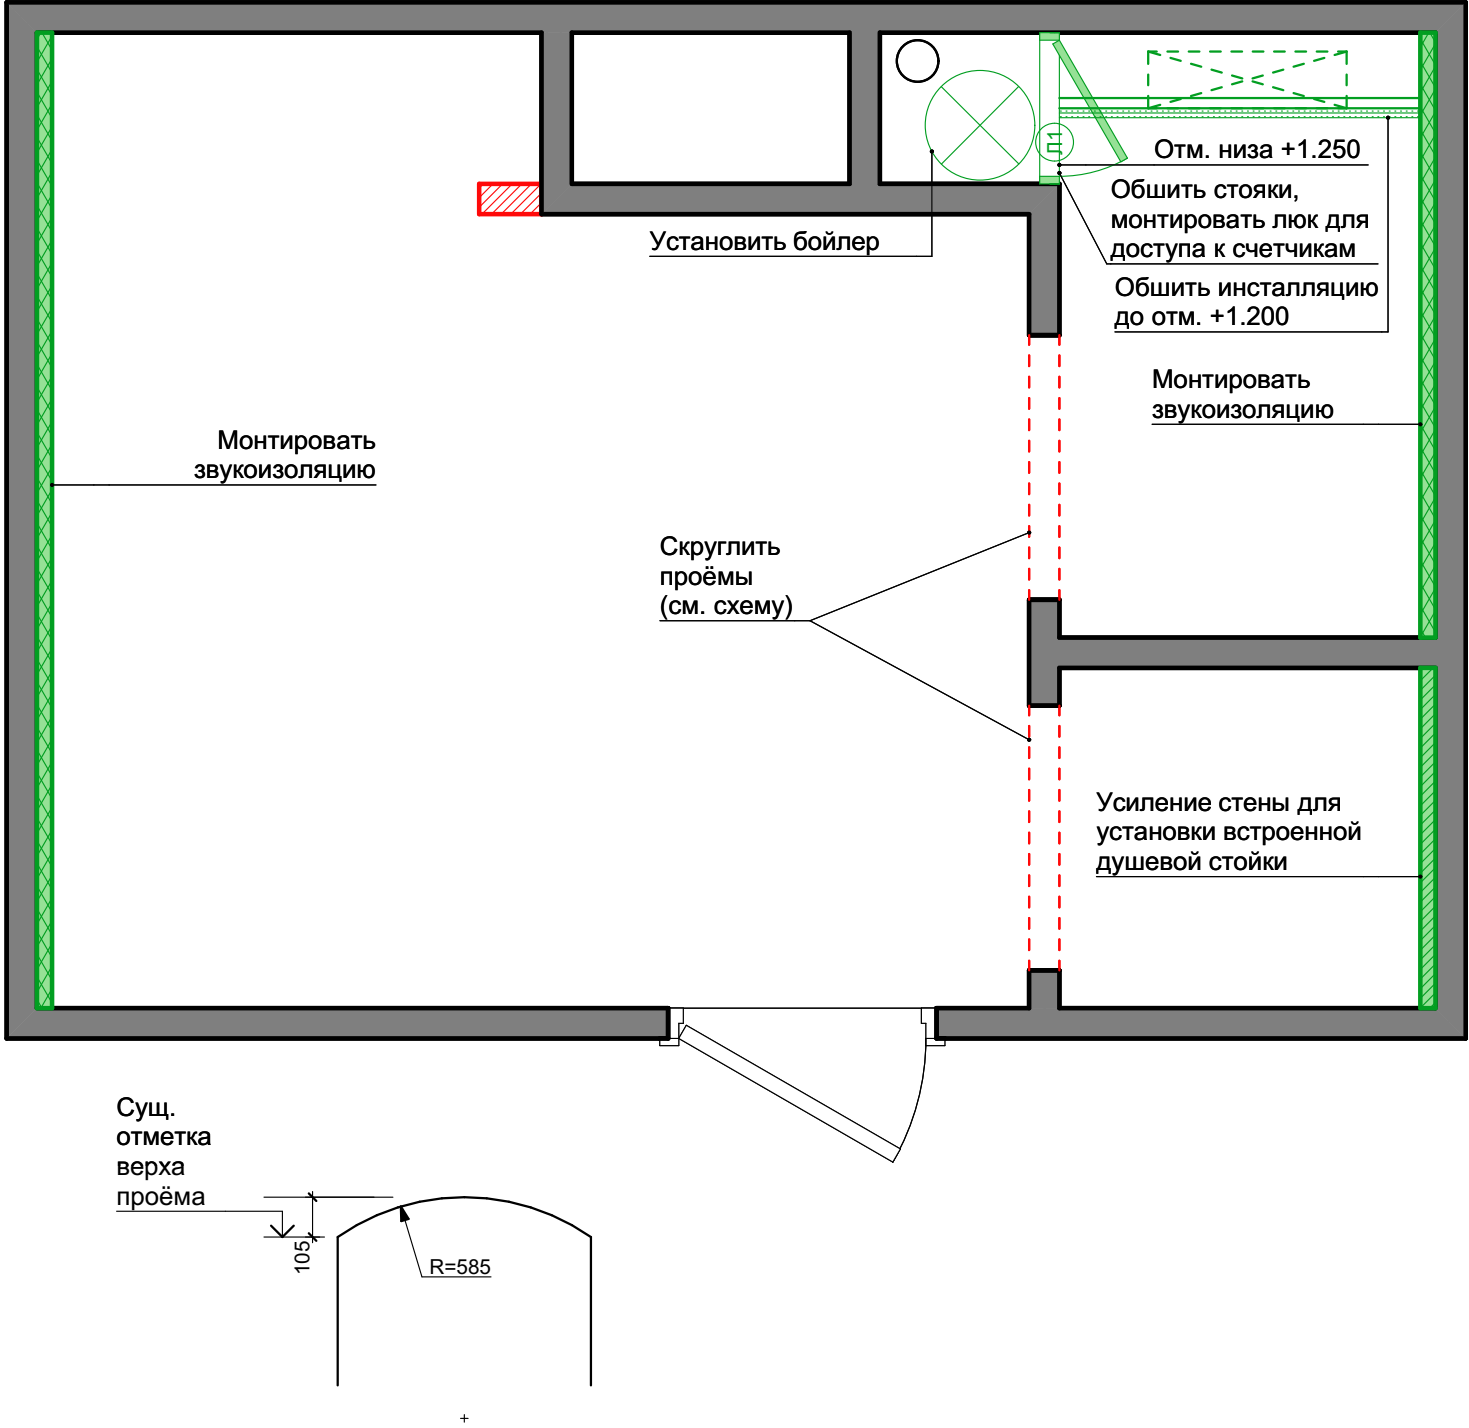

Примечания:

1. Отметки указаны от планируемого чистого пола. За нулевую отметку принята отметка пола коридора.


2. Материал и толщина звукоизоляции рассчитывается специалистами с учетом влажности помещения.

3. Размеры указаны по штукатурке, без учёта облицовки плиткой. На облицовку заложено 15 мм.

4. Счетчики и запорную арматуру перенести на уровень смотрового люка для удобного обслуживания.


Условные обозначения

Обознач.	Наименование	Прим.
	Точка подключения ХВС	
	Точка подключения ГВС	
	Вывод канализации	

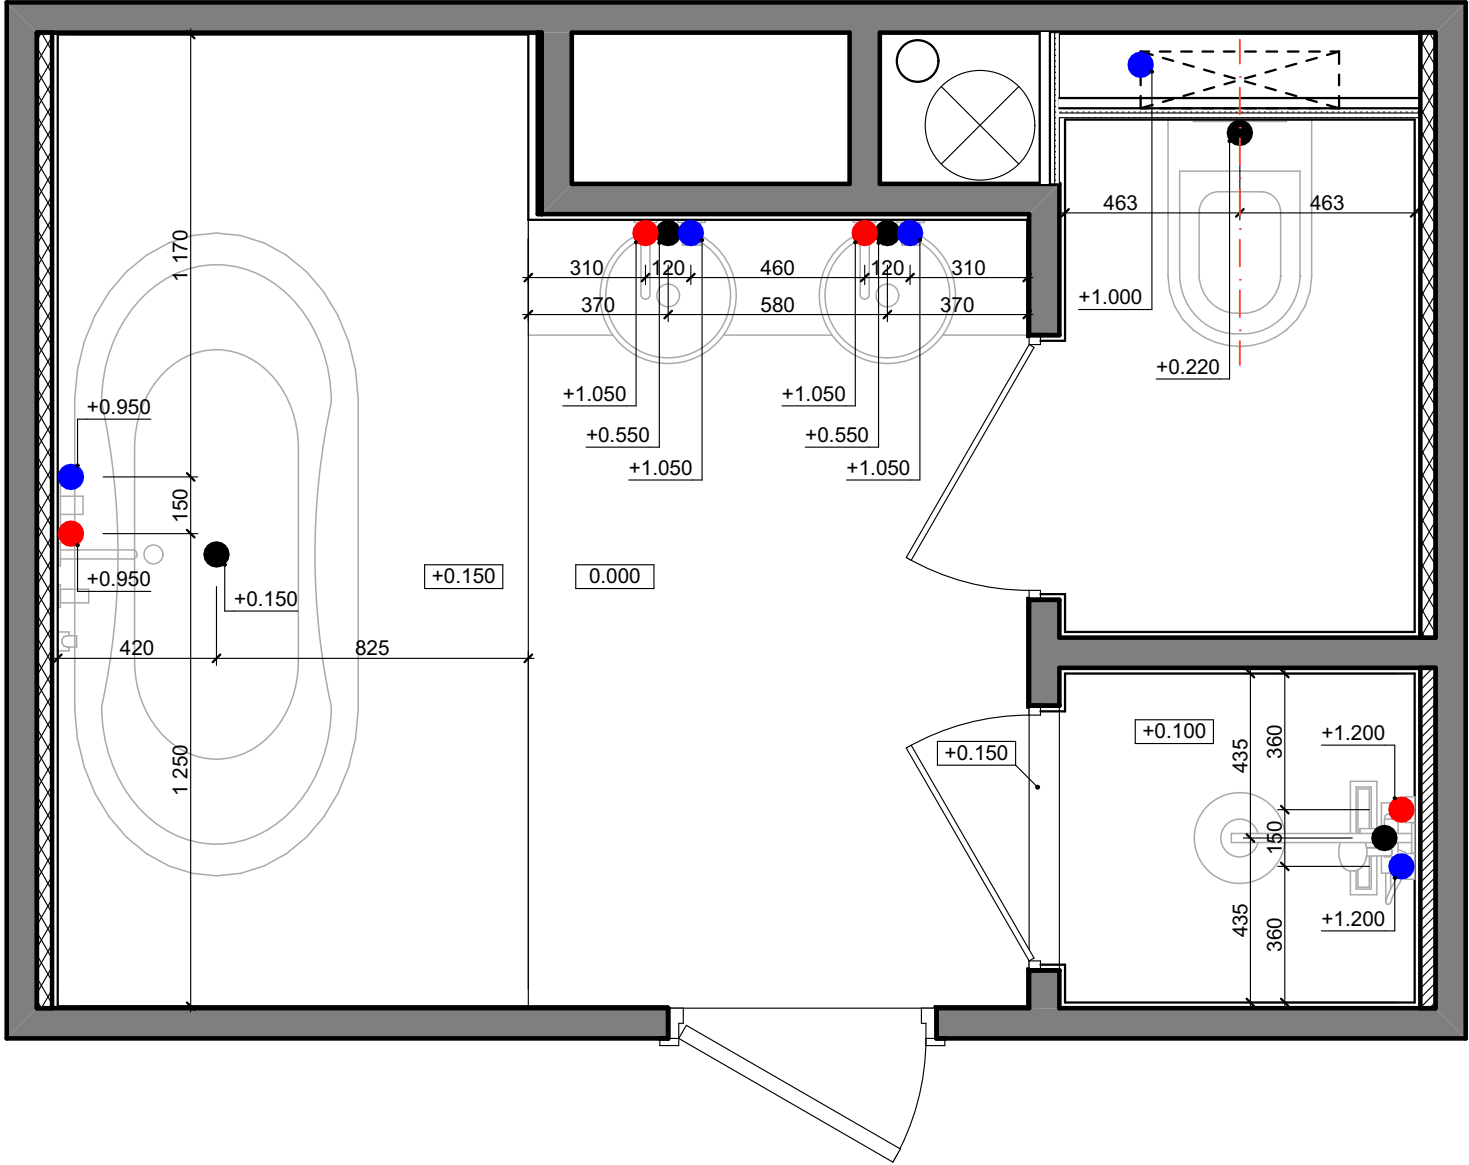

Примечания:
1. Отметки даны от нулевой отметки.
2. В проекте предусмотрены смесители со скрытой внутренней частью. Привязки точек вывода коммуникаций проверить по техническим характеристикам оборудования.
3. Размеры указаны по чистовой отделке.


Спецификация электрооборудования

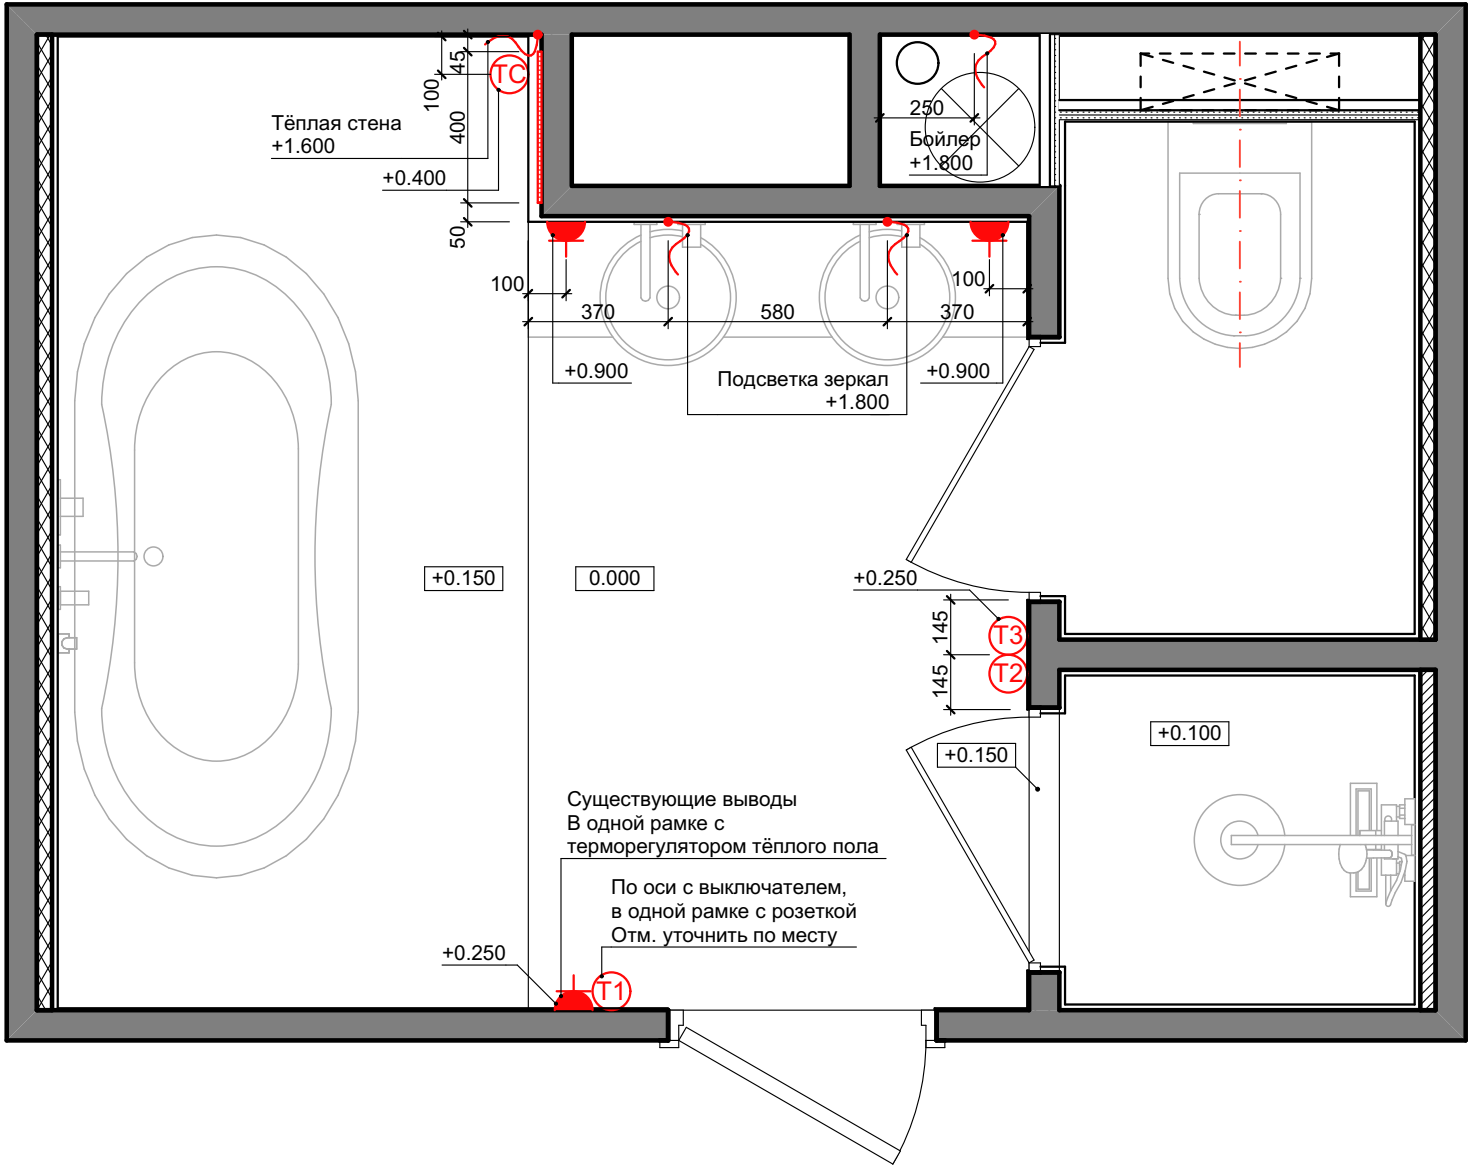

Обознач. на плане	Изображение	Наименование	Кол-во, шт.	Примечание
		Schneider Electric GLOSSA розетка СУ 1 место белый (пласт. осн., земля, шторки, крышка, IP44) GSL000148	3	Или аналог IP44
		Теплая стена из мата для теплого пола Electrolux Eco Mat EEM 2-150-2,5	1 кв.м	
		Терморегулятор теплой стены Electrolux Thermotronic Lagrange ETL-16W, HC-1432041	1	
		Электровыпуск		Запас 0,5 м

- Примечания:
- 1. Отметки даны от нулевой отметки.
 - 2. Привязки даны по чистовой отделке
 - 3. Размеры уточнять по месту.
 - 4. Спецификация тёплого пола и терморегуляторов Т1, Т2, Т3 даны на Плане пола, лист 10,

Ведомость отделки потолка

 Обознач. на плане	Изображение	Наименование	Кол-во, кв.м	Примечание
		Штукатурка, шпатлевка, с последующей покраской влагостойкой краской	6,0	
		Подвесной натяжной потолок	2,3	

Спецификация осветительного оборудования

Обознач. на плане	Изображение	Наименование	Кол-во, шт.	Примечание
		Светильник точечный Odeon Light Aquana 4206/1C	10	
		Подвесные светильники	3	
		Алюминиевый угловой профиль с фаской, серебро Feron CAB272 10270 + Светодиодная лента Arlight A120 IP68 12-24V 12mm	2 пм	
		Вытяжной вентилятор MMotors JSC MM-P 06 круг, белый матовый	3	
		Schneider Electric GLOSSA выключатель СУ 1 клавиша белый	1	Или аналог
		Schneider Electric GLOSSA выключатель СУ 2 клавиши белый	2	Или аналог

Примечания:

1. Отметки даны от планируемого чистого пола.
2. Размеры указаны по штукатурке, без учёта облицовки плиткой. На облицовку заложено 15 мм.


				План потолка с расположением осветительного оборудования. 1:20		09
--	--	--	--	--	---	----

Ведомость отделки пола


Обознач. на плане	Изображение	Наименование	Кол-во, кв.м	Примечание
		Микроцемент	8,6	Цвет согласовать с заказчиком по выкрасам

Спецификация тёплого пола

Обознач. на плане	Изображение	Наименование	Кол-во, кв.м	Примечание
T1		Теплый пол Electrolux Eco Mat Терморегулятор Electrolux Thermotronic Lagrange ETL-16W, HC-1432041	2,4	
T2		Теплый пол Electrolux Eco Mat Терморегулятор Electrolux Thermotronic Lagrange ETL-16W, HC-1432041	0,4	
T3		Теплый пол Electrolux Eco Mat Терморегулятор Electrolux Thermotronic Lagrange ETL-16W, HC-1432041	0,5	
T1 T2 T3		Терморегулятор теплой стены Electrolux Thermotronic Lagrange ETL-16W, HC-1432041	3 шт.	

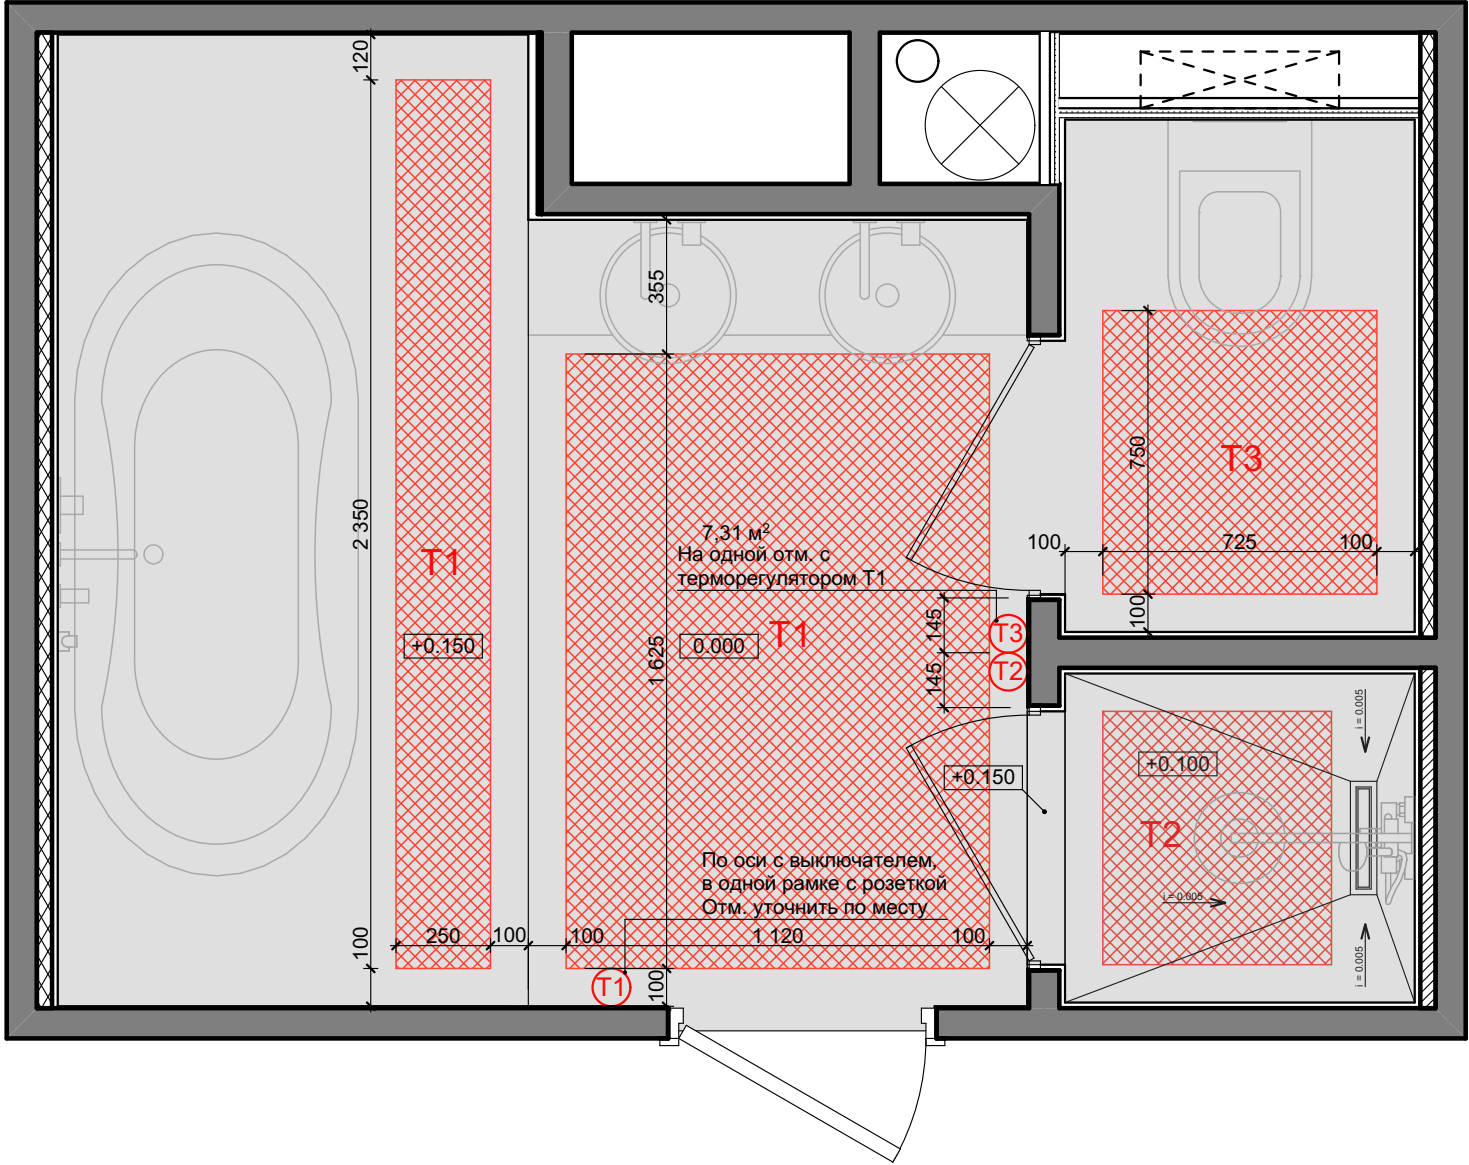

- Примечания:
- 1. Предусмотреть гидроизоляцию в 2 слоя, завести на стены на 150 мм.
 - 2. Выполнить разуклонку к трапу в душевой кабине 5 мм на 1 м.
 - 3. Использовать гидроизоляцию, совместимую с тёплыми полами.
 - 4. Материалы даны предварительно, без запаса.

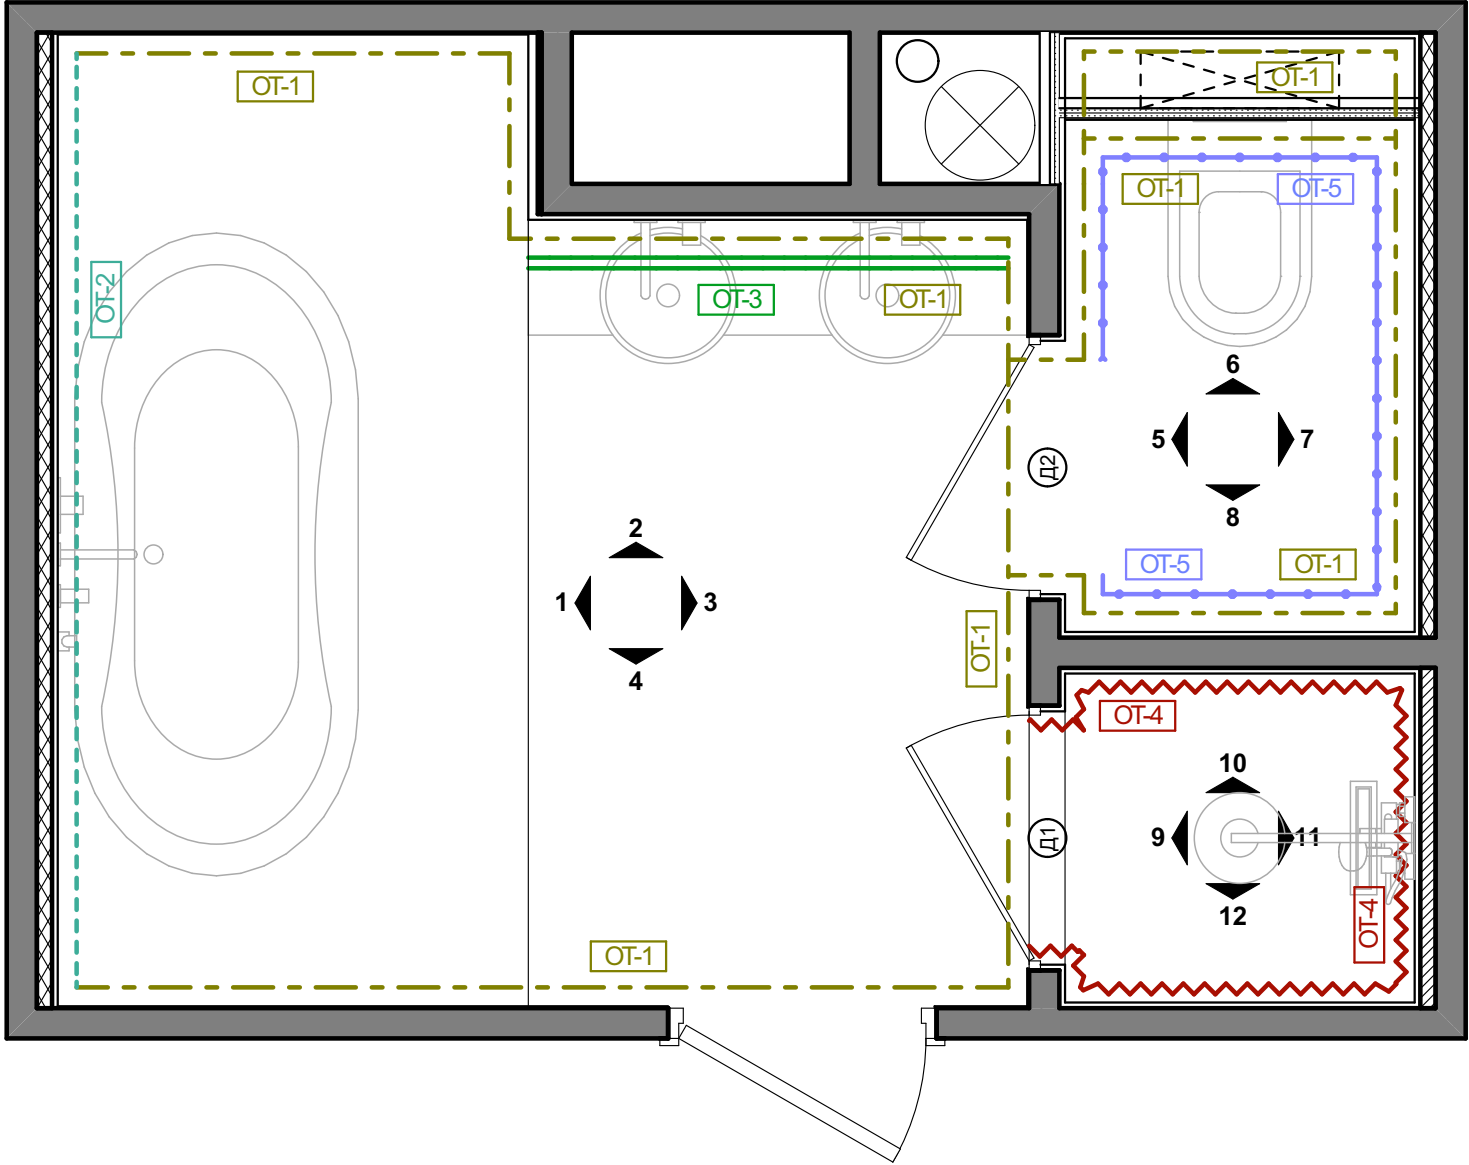





Ведомость отделки помещений

Обознач. на плане	Обознач. на развертках	Изображение	Наименование	Кол-во, кв.м	Примечание
OT-1			Декоративная штукатурка или микроцемент, цвет светлый беж	25,3	Затирка для влажных помещений, цвет графит
OT-2			Декоративная штукатурка или микроцемент, цвет персиковый	7,5	Затирка для влажных помещений, цвет под плитку
OT-2			Керамогранит Marazzi Lume M6RQ Green 6x24	0,8	
OT-1			Плитка настенная Equipe HANOI Pink 20x6.5	8,8	
OT-1			Плитка керамическая 10x10	5,2	

Спецификация заполнения проёмов

Обознач. на плане	Изображение	Наименование	Кол-во, шт.	Примечание
Д1	См. лист 16	Дверь распашная, с радиусным верхом, закаленное стекло с триплексом, без коробки открывание правое, 650x2100(h)	1	Обмер по месту!
Д2	См. лист 16	Дверь распашная, с радиусным верхом, закаленное стекло с триплексом, без коробки открывание левое, 650x2150(h)	1	Обмер по месту!



Примечания:
1. Материалы даны предварительно, без запаса.
2. См. совместно с развертками, лист 12-15.
2. Размеры уточнять по месту.

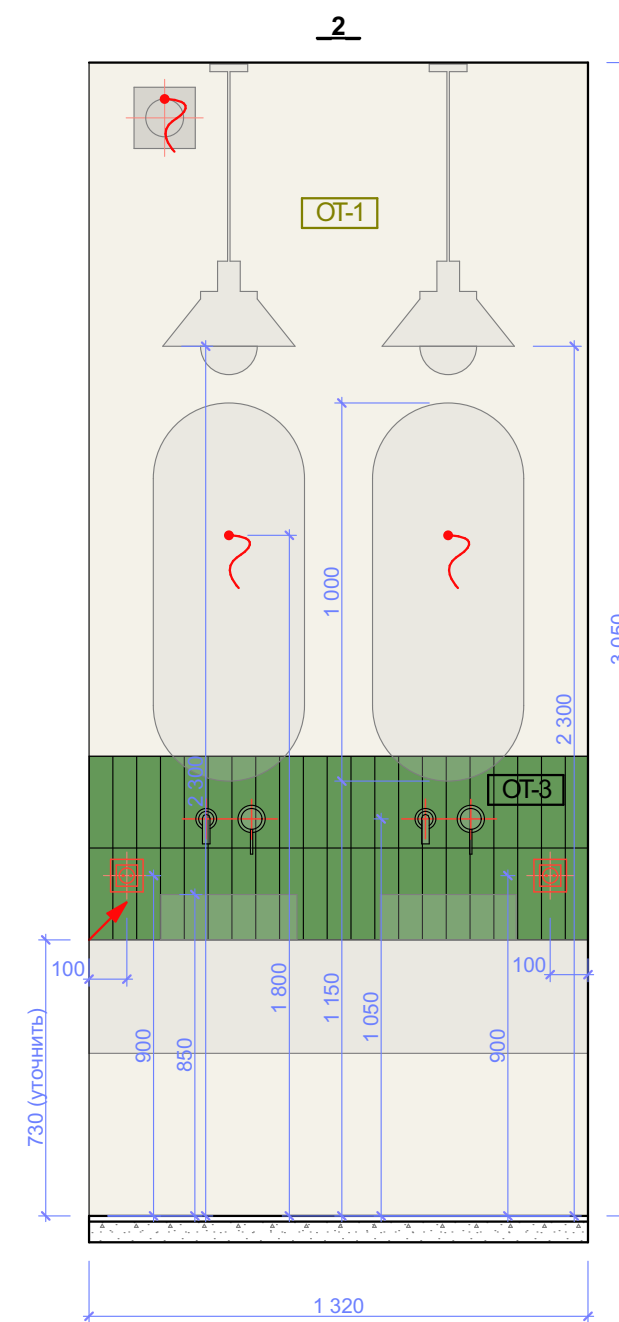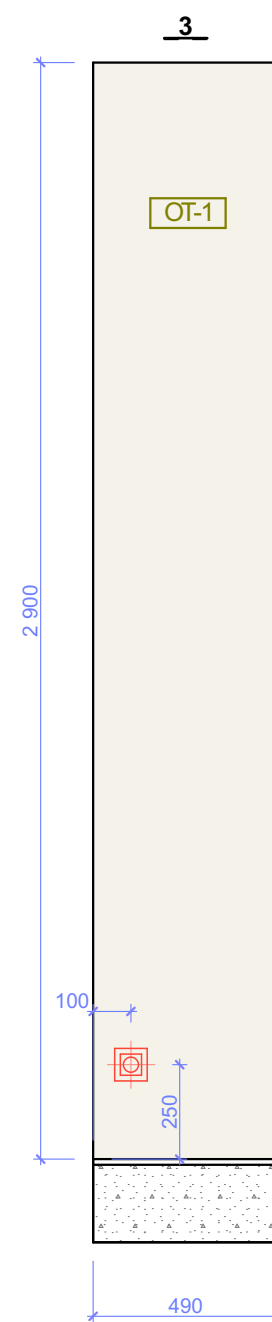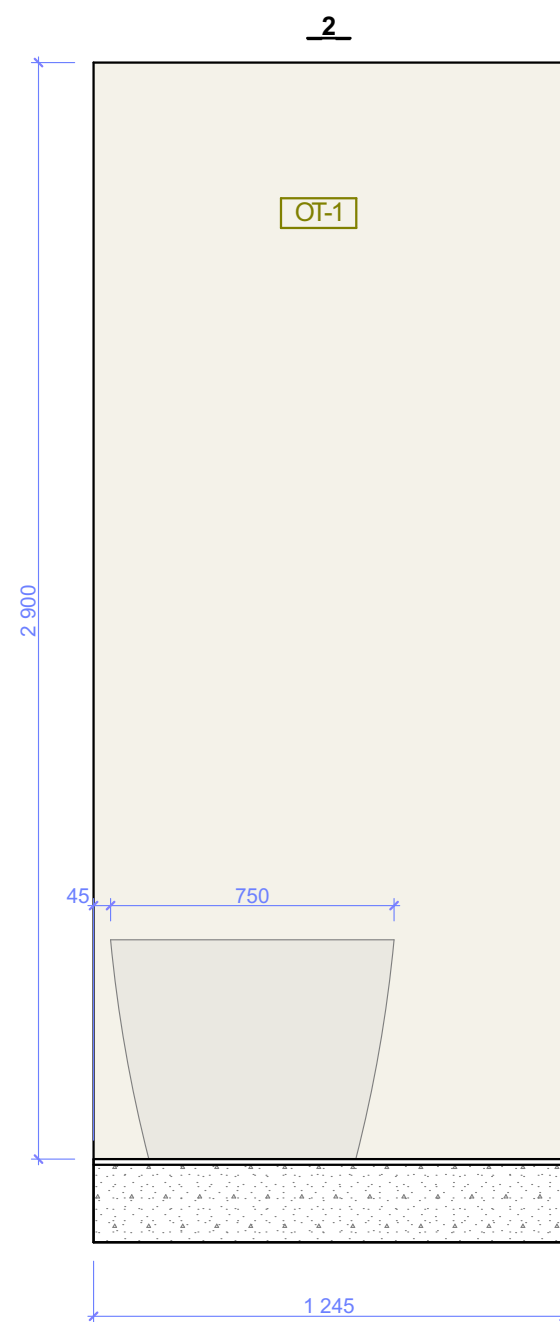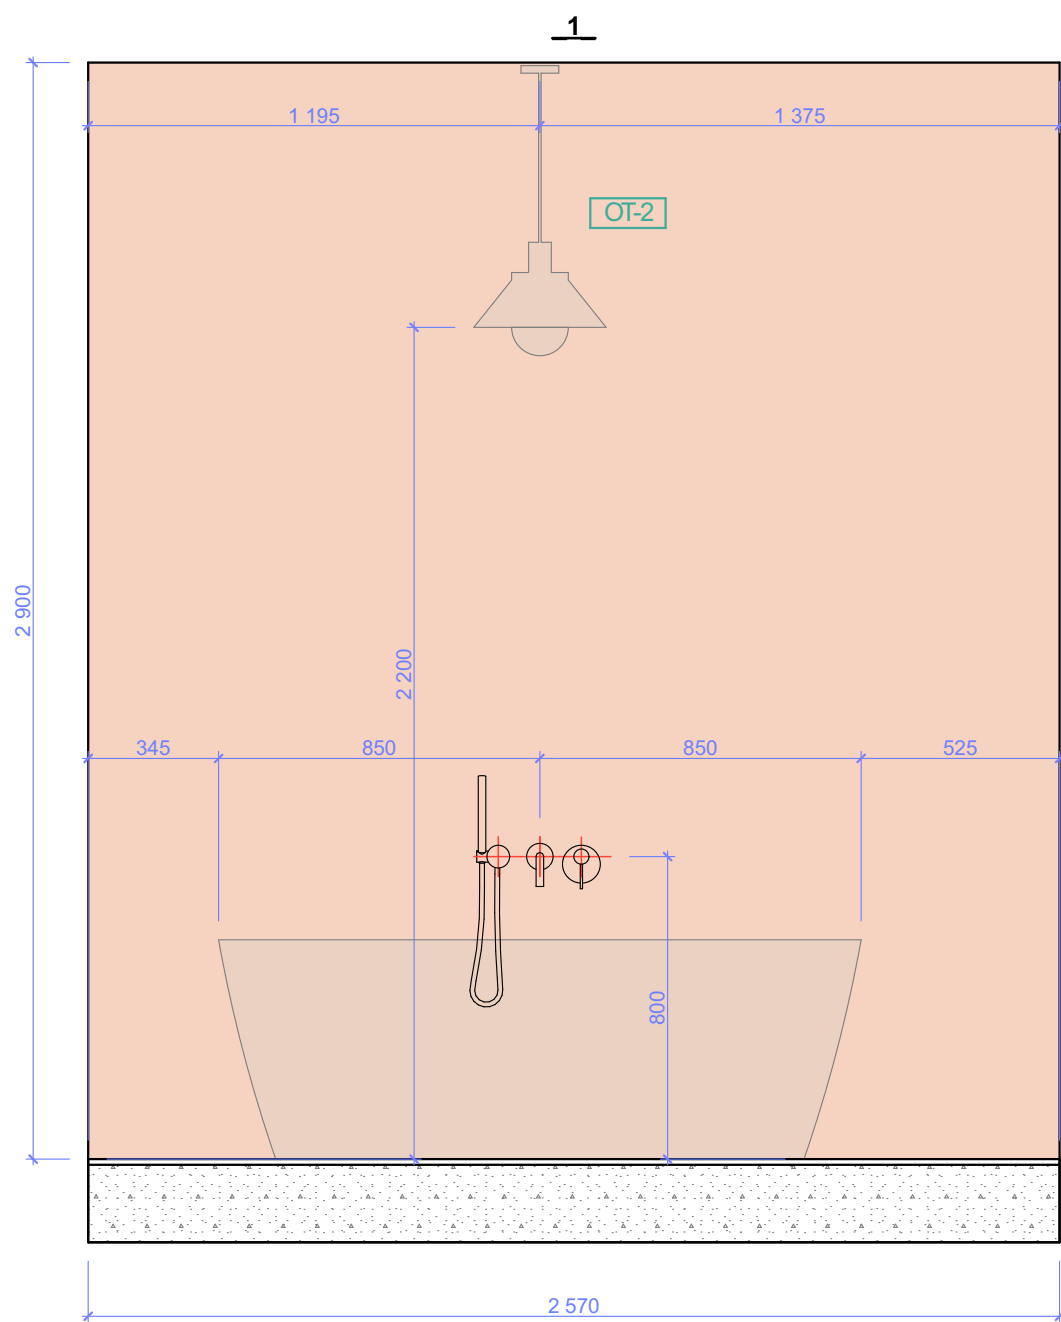

Примечания:
1. Размеры утонять по месту!

Развертки по стенам. М 1:20







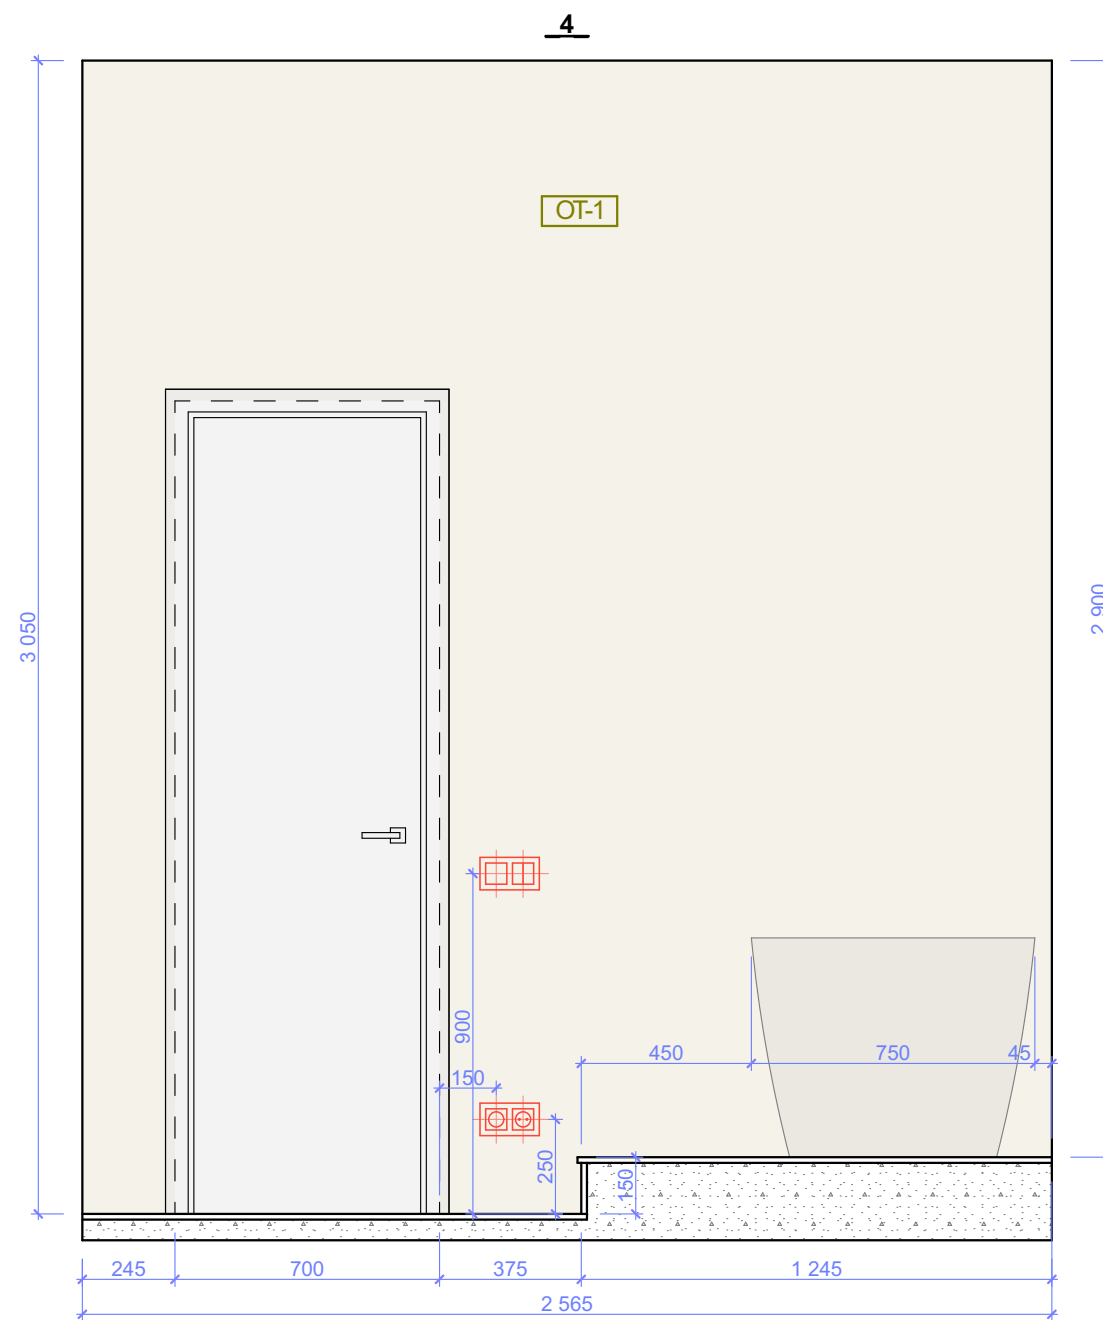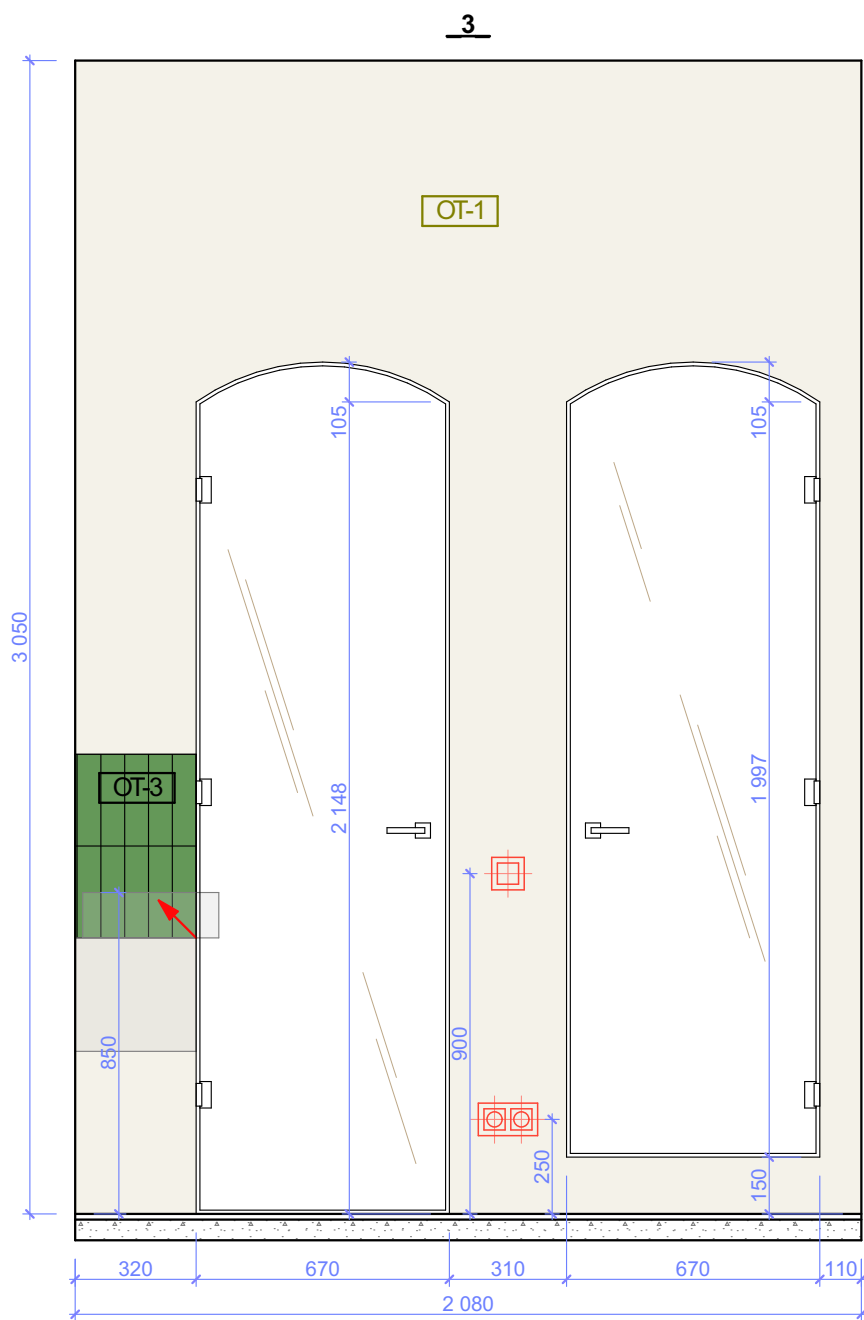

Примечания:
1. Размеры утонять по месту!

Развертки по стенам. М 1:20







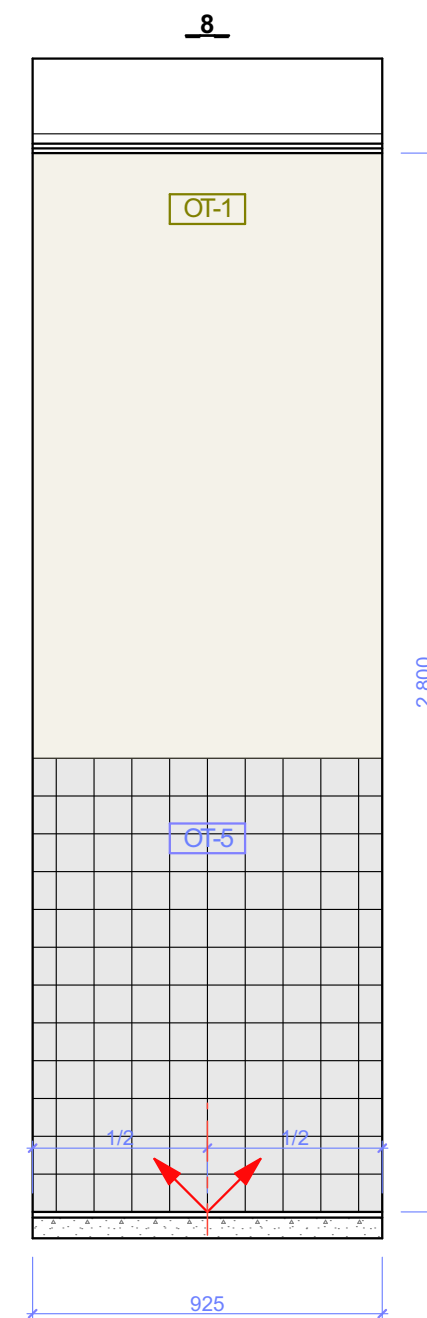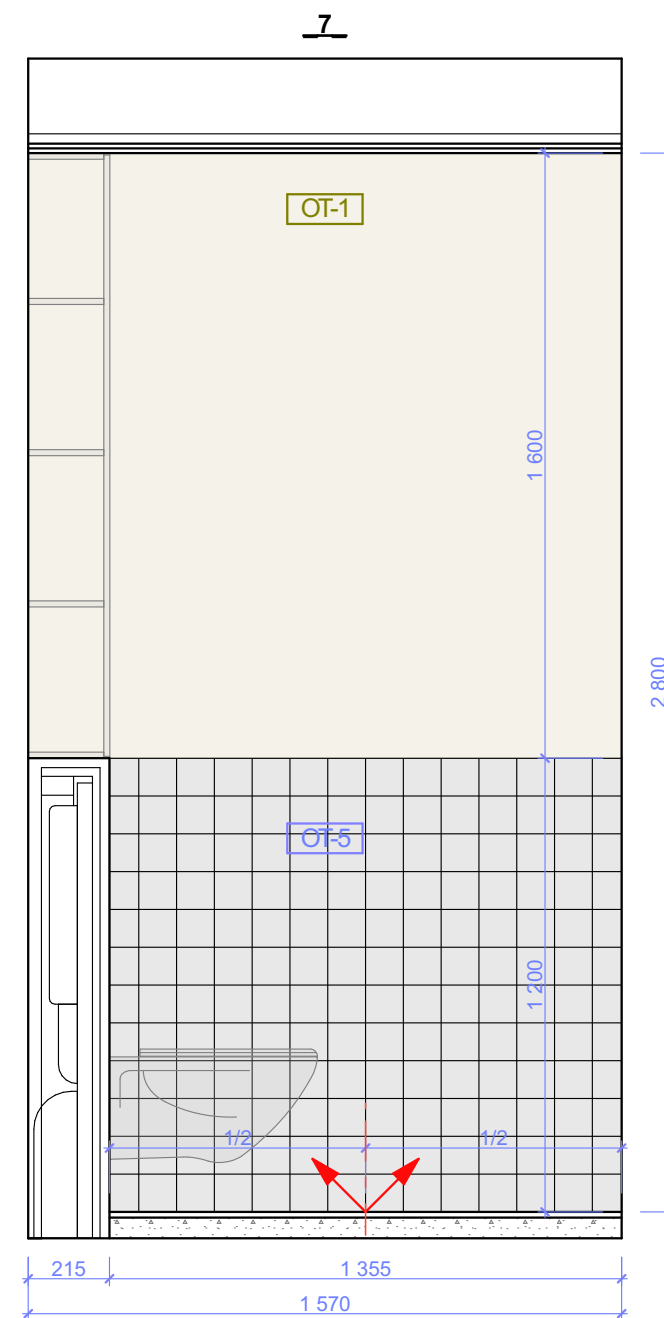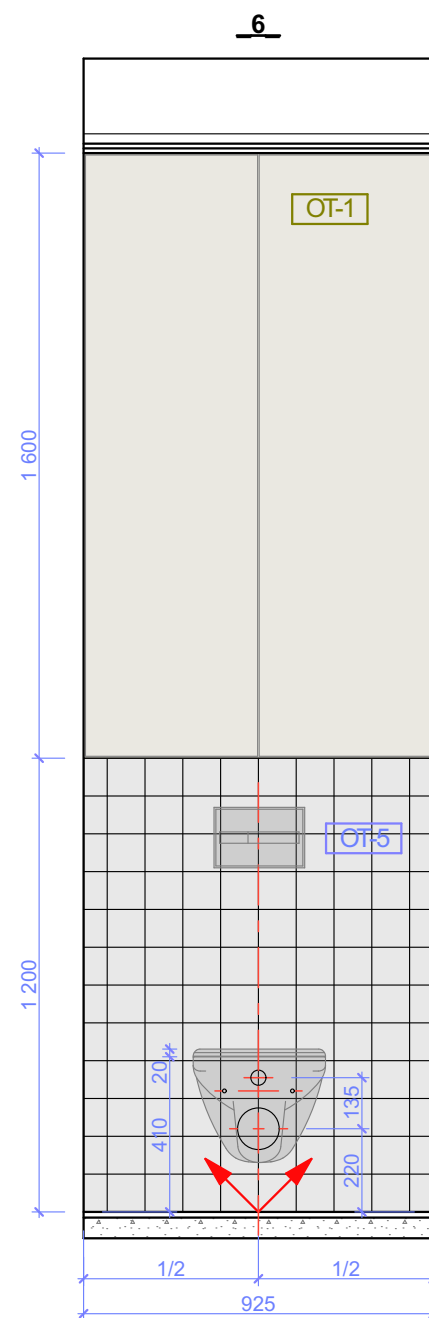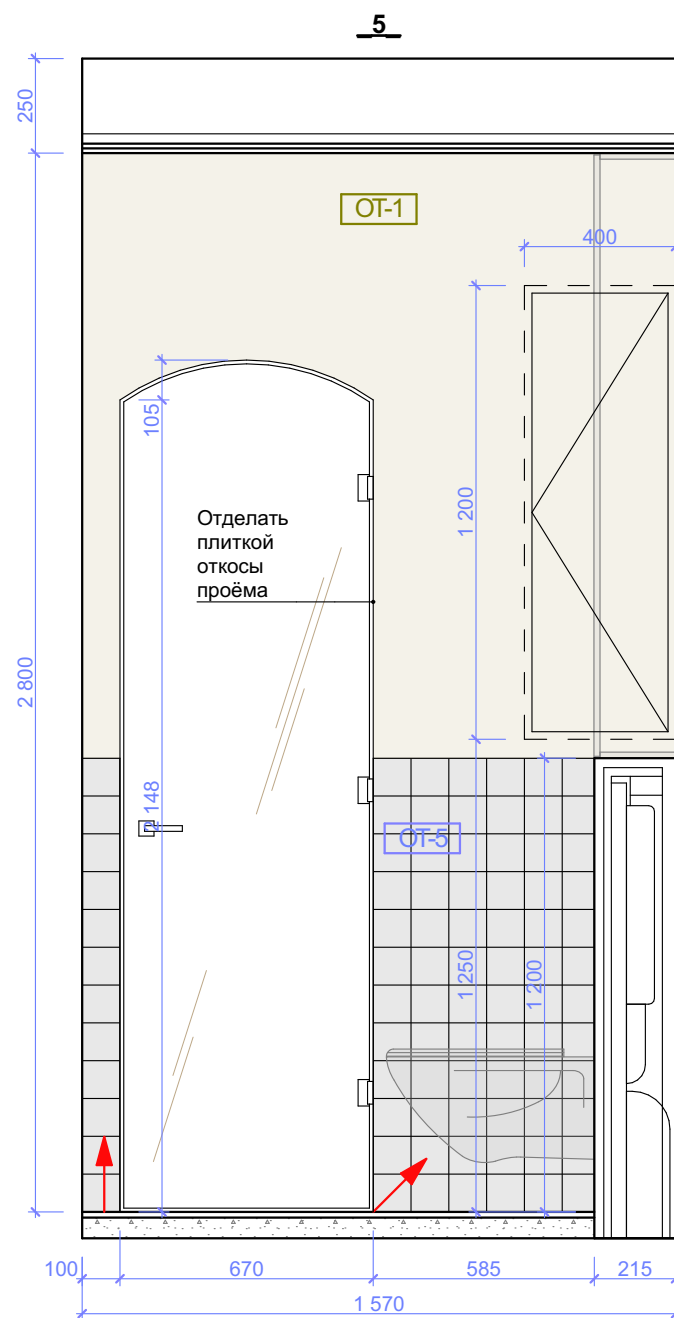

Примечания:
1. Размеры утонять по месту!

Развертки по стенам. М 1:20



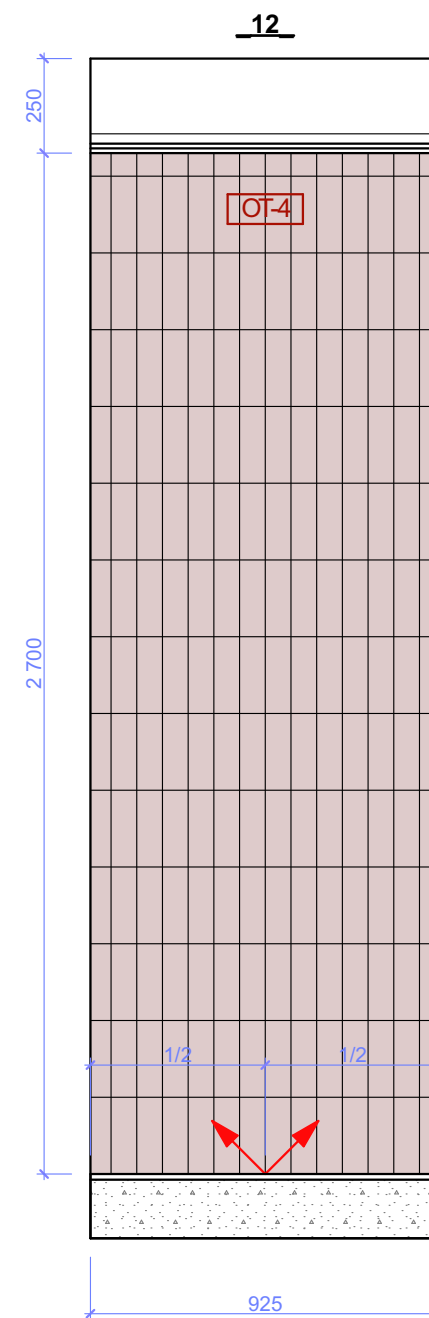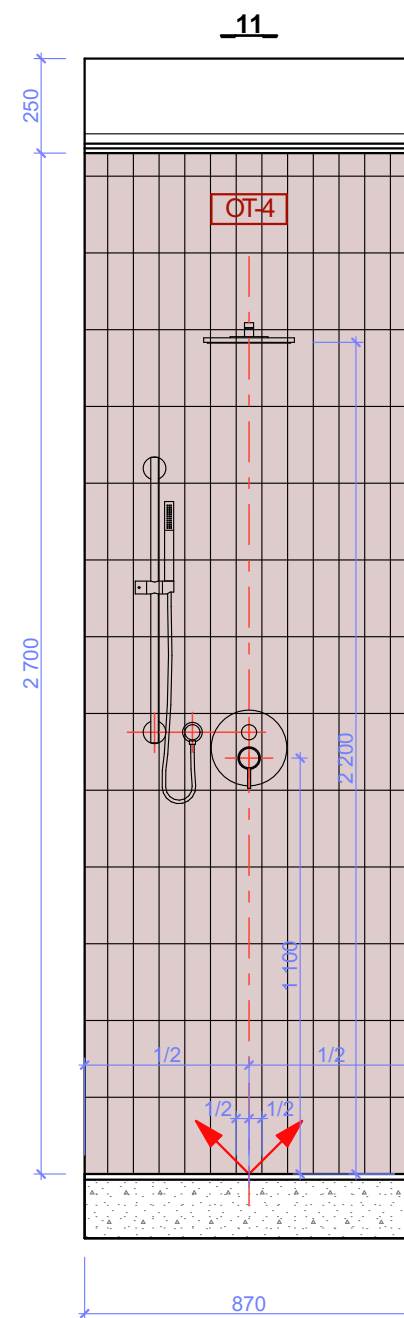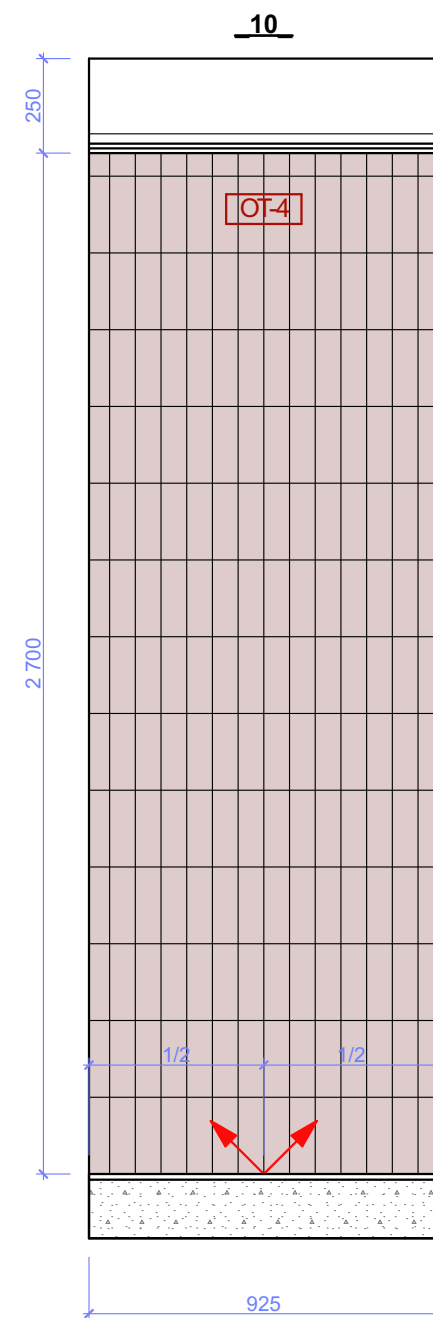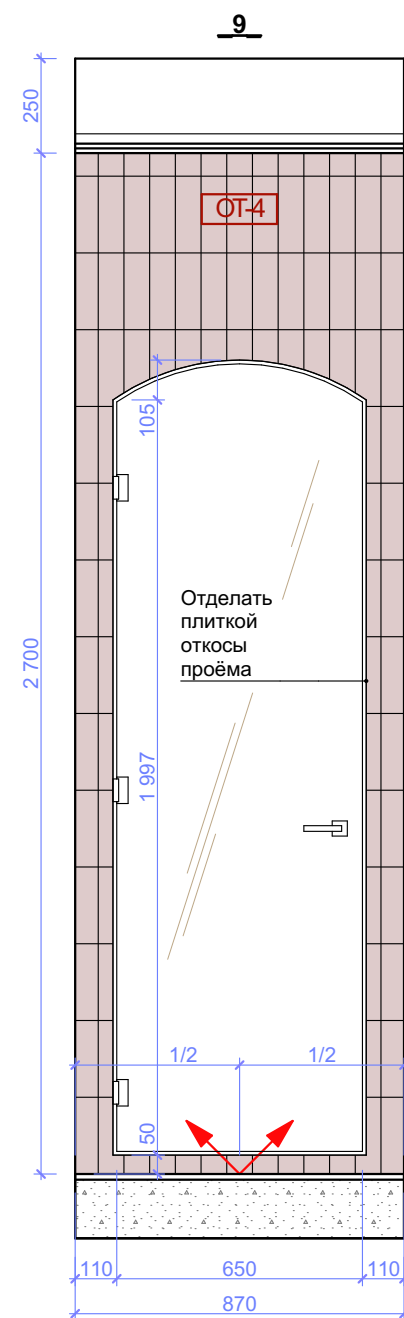


Примечания:
1. Размеры утонять по месту!

Развертки по стенам. М 1:20




9. Шкаф

Распашные дверцы,
нажимной механизм
открывания

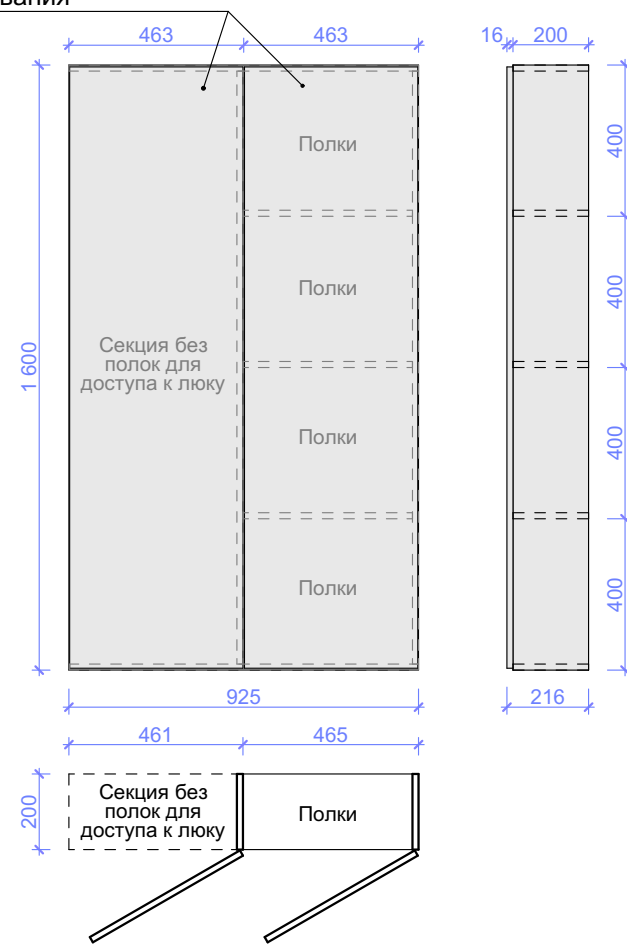

Дверь 2. М 1:50

Дверь 1. М 1:50

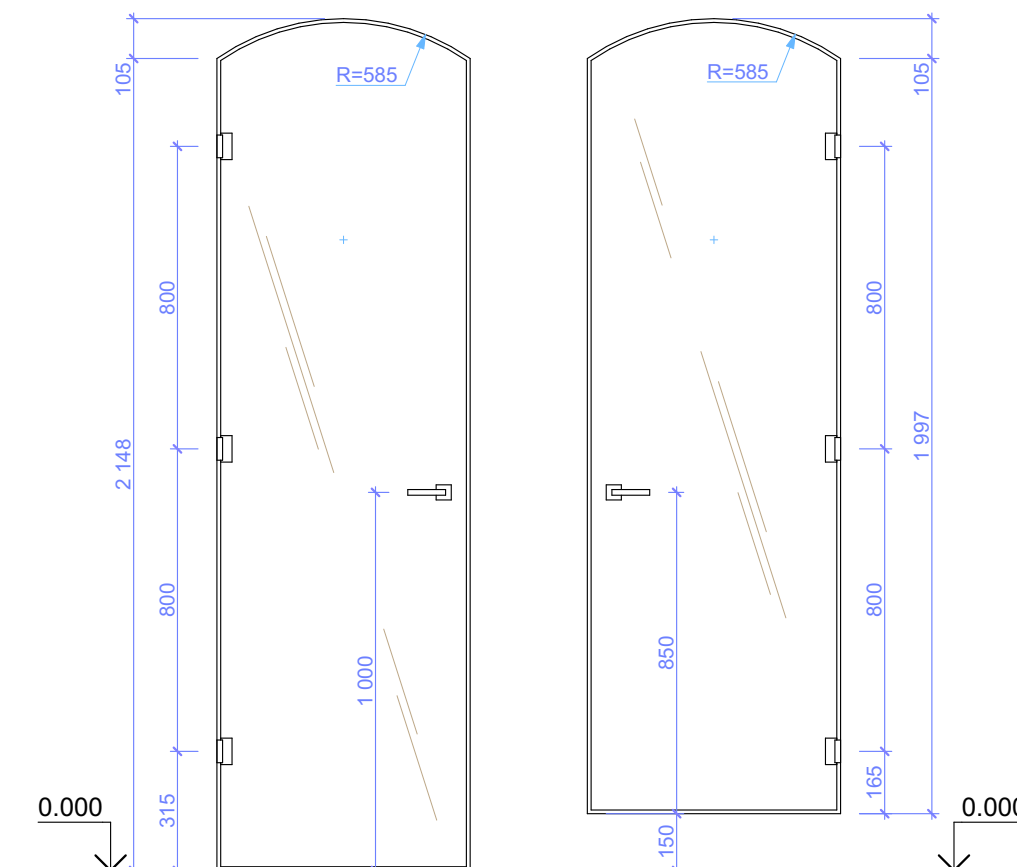

Примечания:

1. Наполнение шкафа и тумбы согласовать с Заказчиком.
2. Материалы и цвет отделки согласовать с Заказчиком по образцам.
3. Размеры утонить по месту!
4. Конструкция разрабатывается фирмой-изготовителем.

